



ΕΦΗΜΕΡΙΣ ΤΗΣ ΚΥΒΕΡΝΗΣΕΩΣ

ΤΗΣ ΕΛΛΗΝΙΚΗΣ ΔΗΜΟΚΡΑΤΙΑΣ

ΤΕΥΧΟΣ ΤΕΤΑΡΤΟ **Αρ. Φύλλου 971**

21 Νοεμβρίου 2001

ΠΕΡΙΕΧΟΜΕΝΑ

ΑΠΟΦΑΣΕΙΣ

ΑΠΟΦΑΣΕΙΣ

Αριθ. 29/οικ. 36016/ΠΣΚ/1732 (1)

Ανάκληση της με αρ. 29/ΠΣΚ/8769/461/17.3.1997 απόφασης Νομάρχη Θεσσαλονίκης (ΦΕΚ 317Δ΄/ 21.4.1997) για τον «Καθορισμό επιτρεπόμενης χρήσης για μεταποίηση και εμπόριο προϊόντων σιδήρου στο με τα στοιχεία ΑΒΓΔΕΖΗΘΙΚΑ τεμάχιο οριστικής διανομής αγροκτήματος Ευκαρπίας στην περιοχή της Κοινότητας Ευκαρπίας Ν. Θεσσαλονίκης.».

Ο ΝΟΜΑΡΧΗΣ ΘΕΣΣΑΛΟΝΙΚΗΣ

Έχοντας υπόψη:

1. Τις διατάξεις του άρθρου 3 του Ν. 1512/85 (ΦΕΚ 4/Α΄) «Τροποποίηση και συμπλήρωση πολεοδομικών διατάξεων».

2. Τις διατάξεις του Ν. 2218/94 «Ίδρυση Νομαρχιακής Αυτοδιοίκησης κ.λ.π.» (ΦΕΚ 90 Α΄) όπως τροποποιήθηκαν και συμπληρώθηκαν με το Ν. 2240/94 «Συμπλήρωση διατάξεων για τη Νομαρχιακή Αυτοδιοίκηση και άλλες διατάξεις (ΦΕΚ 153 Α΄).

3. Την υπ' αριθ. 21/31.3.1995 απόφαση του Νομαρχιακού Συμβουλίου Θεσσαλονίκης «Οργανισμός Εσωτερικής Υπηρεσίας της Νομαρχιακής Αυτοδιοίκησης Θεσσαλονίκης» (ΦΕΚ 392/Β΄/11.4.1995).

4. Το α.π. 29/28134/ΠΣΚ/1511/19.9.2001 σχετικό με το θέμα Εισηγητικό Σημείωμα του Τμήματος Πολεοδομικών Σχεδίων και Κανόνων της Δ/νσης Πολεοδομίας.

5. Το άρθρο 29Α του Ν. 1558/85 όπως αυτό προστέθηκε με το άρθρο 27 του Ν. 2081/92 (ΦΕΚ 154 Α΄) και τη διαπίστωση ότι από τις κανονιστικού χαρακτήρα διατάξεις της παρούσας δεν προκαλείται δαπάνη σε βάρος του κρατικού προϋπολογισμού ή Ο.Τ.Α., αποφασίζουμε:

1. Ανακαλείται η με αρ. 29/ΠΣΚ/8769/461/17.3.1997 απόφαση Νομάρχη Θεσ/νίκης (ΦΕΚ 317 Δ΄/21.4.1997) για «Καθορισμό επιτρεπόμενης χρήσης για μεταποίηση και εμπόριο προϊόντων σιδήρου στο με τα στοιχεία ΑΒΓΔΕΖΗΘΙΚΑ τεμάχιο οριστικής διανομής έτους αγροκτήματος Ευκαρπίας στην περιοχή της Κοινότητας Ευκαρπίας Ν. Θεσσαλονίκης», επειδή η έκταση με στοιχεία ΑΒΓΔΕΖΗΘΙΚΑ δεν αποτελεί ιδιοκτησία της Κοινότητας Ευκαρπίας, αλλά τμήμα του τεμαχίου 136 (δημοσία οδός) οριστικής διανομής έτους 1931 που στο σύνολο του παραμένει στην κυριότητα του Ελληνικού Δημοσίου.

2. Η παρούσα να δημοσιευθεί στην Εφημερίδα της Κυβερνήσεως.

Θεσσαλονίκη, 30 Οκτωβρίου 2001

Ο Νομάρχης
ΚΩΣΤΑΣ ΠΑΠΑΔΟΠΟΥΛΟΣ

Αριθμ. 2251 (2)

Αλλαγή χρήσης γης αγροτεμαχίων 874 και 875 του αγροκτήματος Κάτω Λιποχωρίου Δήμου Σκύδρας Ν. Πέλλας.

Ο ΝΟΜΑΡΧΗΣ ΠΕΛΛΑΣ

Έχοντας υπόψη:

1.- Τις διατάξεις του Π.Δ.30/96(ΦΕΚ 21 Α΄/96) «Κώδικας Νομαρχιακής Αυτ/σης», όπως τροποποιήθηκε και ισχύει.

2.- Την αριθμ. 55/30.8.2000 (ΦΕΚ 1423 Β΄/27.11.2000) απόφαση του Ν.Σ. Πέλλας.

3.- Τις διατάξεις του Ν.1512/85(ΦΕΚ 4 Α΄/1985) για τροποποίηση και συμπλήρωση Πολεοδομικών διατάξεων κ.λ.π. και ειδικά το άρθρο 3 «περί καθορισμού χρήσεων παραχωρουμένων δημοτικών εκτάσεων».

4.- Τις διατάξεις του άρθρου 29Α του Ν. 1558/85 όπως αυτό προστέθηκε με το άρθρο 27 του Ν. 2081/92(ΦΕΚ 154 Α΄).

5. - Το από 17 Ιουλίου 1923 Ν.Δ. «περί σχεδίων πόλεων, κωμών και οικισμών του Κράτους κ.λ.π» όπως ισχύει σήμερα.

6.- Τα αριθμ. 2753/29.5.2001 και 4957/17.8.2001 έγγραφα της Δ/νσης Γεωργίας Έδεσσας-Τμήμα Πολιτικής Γης.

7.- Το αριθμ.10613/7.12.2000 έγγραφο του Τμήματος Τοπικής Αυτ/σης Ν. Πέλλας με το οποίο στέλνει την αριθμ. 283/2000 απόφαση του Δημοτικού Συμβουλίου Σκύδρας.

8.- Το Φ.10.3/4025/25.6.2001 έγγραφο του Ε.Ο.Τ.

9.- Το αριθμ. Δ.Υ.8.6.2001 έγγραφο Δ/νσης Γεωργίας Έδεσσας - Γ.Γ.Α. Σκύδρας.

10.-Το αριθμ. Δ.Υ./6.6.2001 έγγραφο του Τμήματος Τοπογραφήσεων και Κτηματολογίου Έδεσσας.

11.-Το αριθμ. 2068/20.6.2001 έγγραφο της 11ης Εφορεθας Βυζαντινών Αρχαιοτήτητων.

12.-Το αριθμ. 3126/13.6.2001 έγγραφο της ΙΖ΄ Εφορείας Προϊστορικών και Κλασσικών Αρχαιοτήτων.

13.-Το αριθμ. 1895/8.8.2001 έγγραφο του Τμήματος Δασαρχείου Έδεσσας.

14.-Το αριθμ. 1411/9.7.2001 έγγραφο του Τμήματος Πολεοδομίας Έεσσας.

15.-Τα αριθμ. 8696 και 12969 έτους 2001 έγγραφα του Δήμου Σκύδρας, αποφασίζουμε:


Προσδιορίζουμε την χρήση των αγροτεμαχίων 874 και 875 εμβαδού 7.000 τ. μ. και 35.825 τ.μ. αντίστοιχα του αγροκτήματος Κάτω Λιποχωρίου Δήμου Σκύδρας Ν. Πέλλας,όπως αυτά απεικονίζονται με στοιχεία 1-2-3-4-5-6-7-8-9-10-11-12-13-14-15-16-17-18-19-20-21-22-23-1 στο συνημμένο στην παρούσα απόφαση τοπογραφικό διάγραμμα με κλίμακα 1:1000 που θεωρήθηκε από την Προϊστάμενη του Τμήματος Πολεοδομίας Έδεσσας Ν.Α. Πέλλας με την από 22 Οκτωβρίου 2001 πράξη, σαν χώρο για την δημιουργία Αθλητικών Εγκαταστάσεων.

Η απόφαση αυτή δεν απαλλάσσει τον ενδιαφερόμενο από την υποχρέωση λήψης των σχετικών αδειών και την εφαρμογή των διατάξεων του Π.Δ. 209/98 «Λήψη μέτρων για την ασφάλεια της υπεραστικής συγκοινωνίας».

Η απόφαση αυτή με το τοπογραφικό διάγραμμα να δημοσιευθεί στην Εφημερίδα της Κυβερνήσεως.


Έδεσσα, 22 Οκτωβρίου 2001

Ο Νομάρχης
ΜΙΧΑΛΗΣ ΚΑΡΑΜΑΝΗΣ

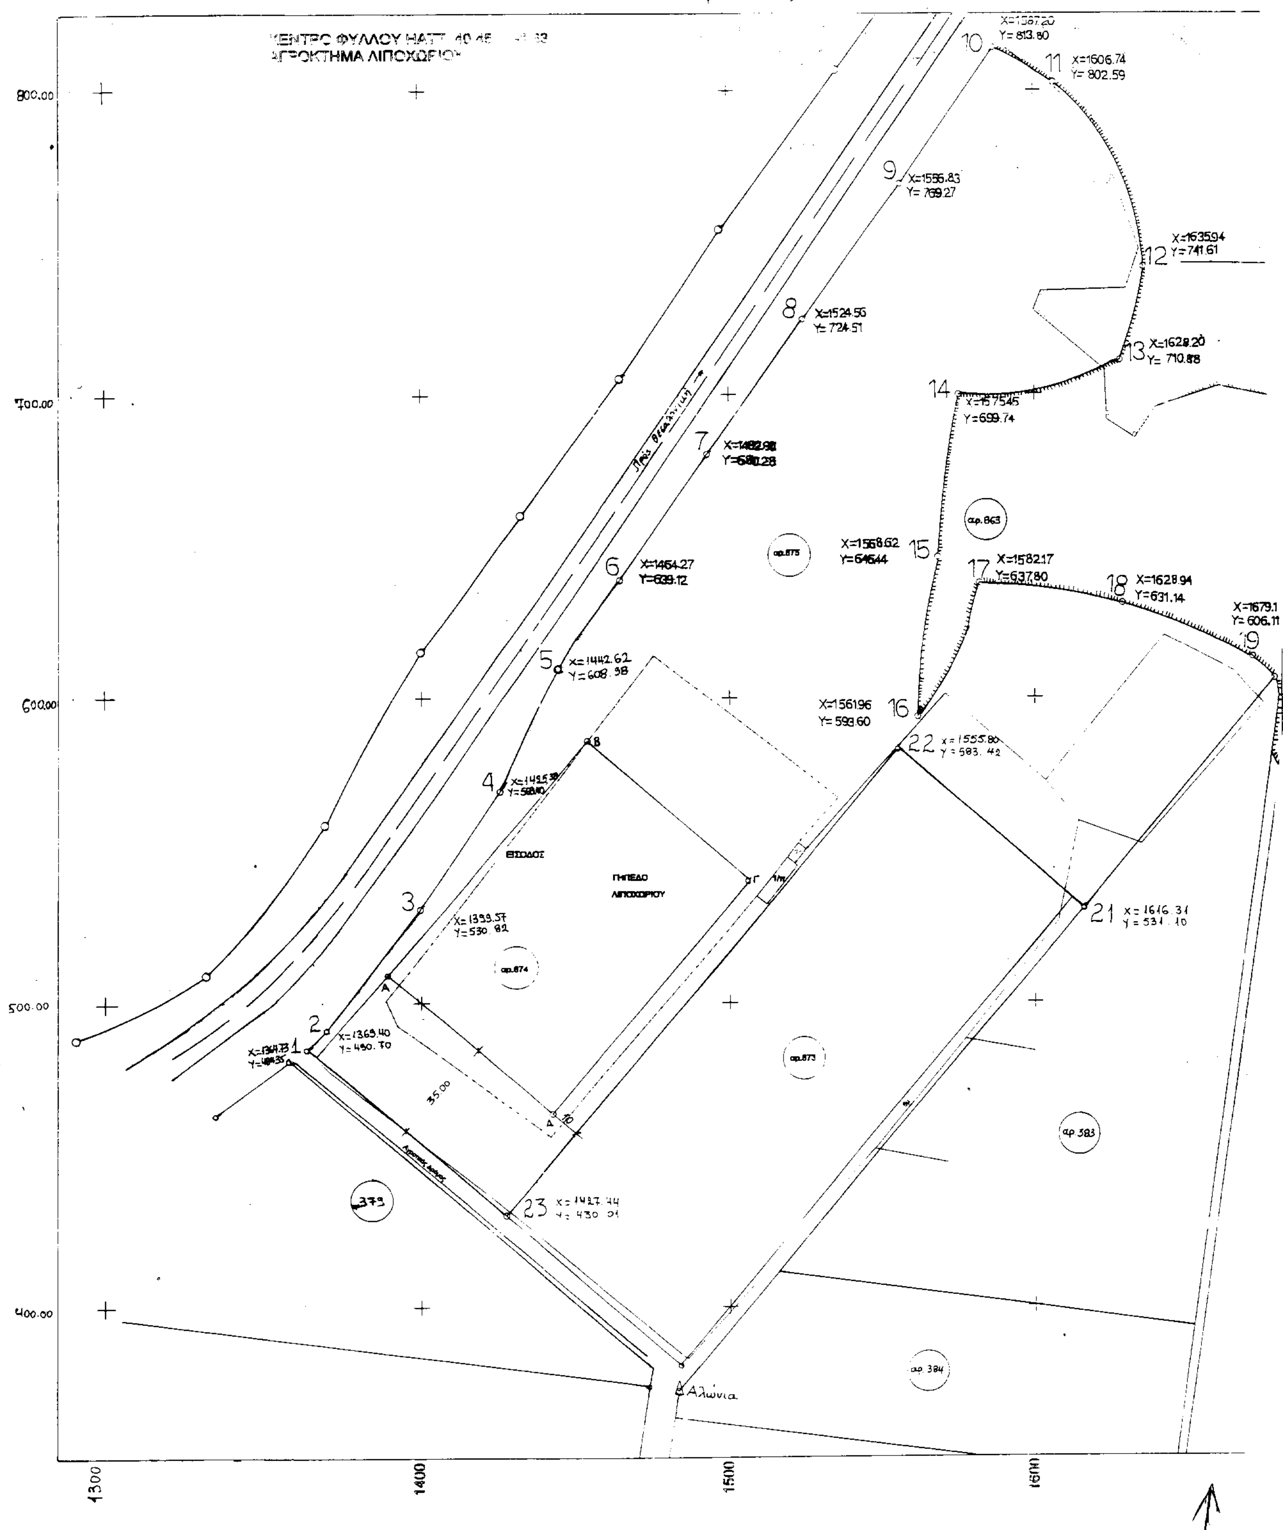
ΑΓΡΟΚΤΗΜΑ ΛΙΠΟΧΩΡΙΟΥ
800.00
700.00
600.00
500.00
400.00
1300
1400
1500
1600
X=1606.74
Y=802.59
X=1555.83
Y=769.27
X=1635.94
Y=741.61
X=1524.56
Y=724.51
X=1628.20
Y=710.88
Y=699.74
X=1464.27
Y=639.12
X=1558.62
Y=64644
X=1582.17
Y=637.80
X=1628.94
Y=631.14
X=1679.1
Y=606.11
X=1442.62
Y=608.38
X=156196
Y=593.60
ΕΙΣΟΔΟΣ
ΓΗΠΕΔΟ
ΛΙΠΟΧΩΡΙΟΥ
X=1393.57
Y=530.82
X=1369.40
Y=490.70
35.00
Αλώνια

ΕΛΛΗΝΙΚΗ ΔΗΜΟΚΡΑΤΙΑ
ΝΟΜΑΡΧΙΑΚΗ ΑΥΤΟΔΙΟΙΚΗΣΗ ΠΕΛΛΑΣ
ΤΜΗΜΑ ΠΟΛΕΟΔΟΜΙΑΣ ΕΔΕΣΣΑΣ

ΑΛΛΑΓΗ ΧΡΗΣΗΣ ΓΗΣ ΑΓΡΟΤΕΜΑΧΙΩΝ 874,875 ΤΟΥ ΑΓΡΟΚΤΗΜΑΤΟΣ ΚΑΤΩ ΛΙΠΟΧΩΡΙΟΥ ΔΗΜΟΥ ΣΚΥΔΡΑΣ Ν.ΠΕΛΛΑΣ

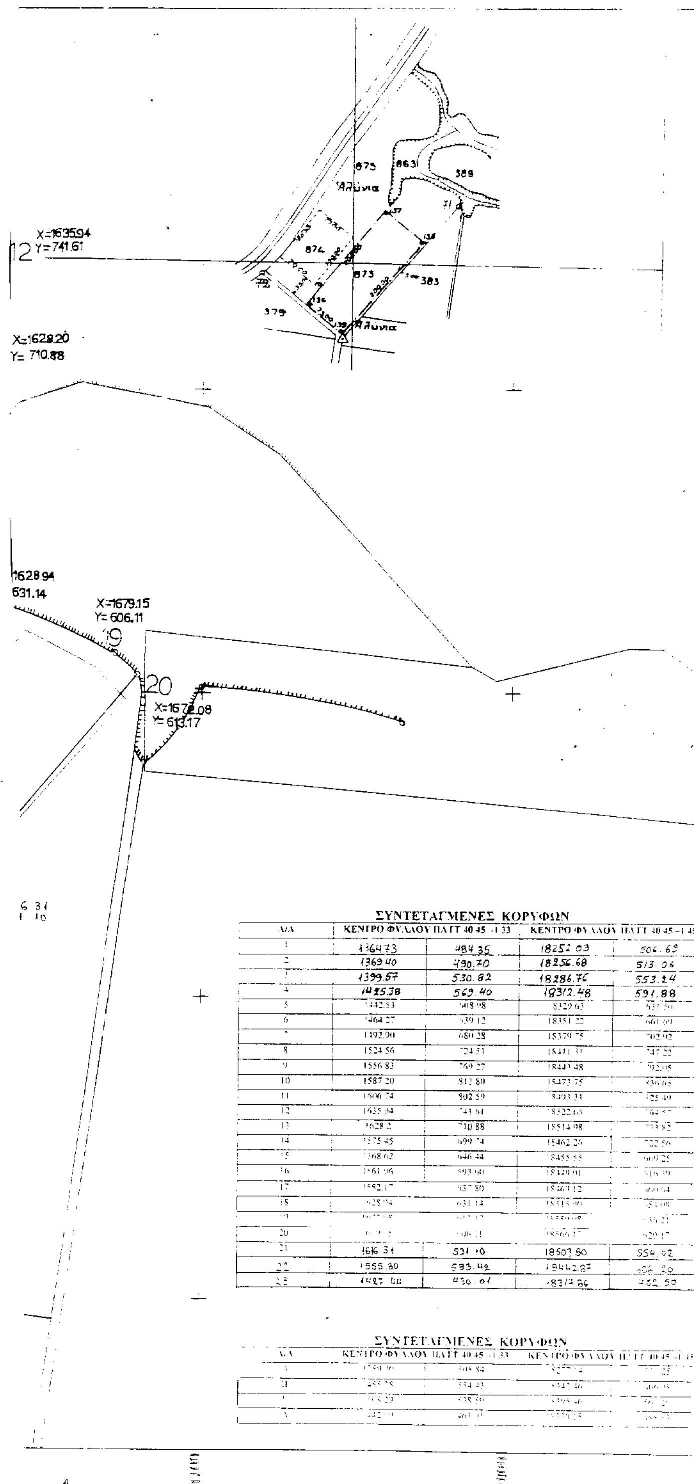

ΣΥΝΤΕΤΑΓΜΕΝΕΣ ΚΟΡΥΦΩΝ

Α/Α	ΚΕΝΤΡΟ ΦΥΛΛΟΥ ΠΑΓΓ 40.45 -1.33		ΚΕΝΤΡΟ ΦΥΛΛΟΥ ΠΑΓΓ 40.45 -1.45	
1	1364.73	484.35	18252.03	506.69
2	1369.40	490.70	18256.68	513.06
3	1399.57	530.82	18286.76	553.24
4	1425.38	569.40	18312.48	591.88
5	1442.53	608.98	18329.63	[illegible]
6	1464.27	639.12	18351.22	661.69
7	1492.90	680.28	18379.75	702.92
8	1524.56	724.51	18411.31	747.22
9	1556.83	769.27	18443.48	792.05
10	1587.20	812.80	18473.75	836.65
11	1606.74	802.59	18493.31	825.40
12	1635.94	741.61	18522.65	764.57
13	1628.2	710.88	18514.98	733.82
14	1575.45	699.74	18462.26	722.56
15	1568.62	646.44	18455.55	669.25
16	1561.96	593.60	18420.91	616.39
17	1552.17	637.80	18463.12	660.64
18	1625.94	631.14	18515.00	[illegible]
19	[illegible]	[illegible]	[illegible]	636.21
20	[illegible]	606.11	[illegible]	629.17
21	1616.31	531.10	18503.50	554.02
22	1555.80	583.42	18442.87	606.20
23	1427.44	430.01	18314.86	452.50

ΣΥΝΤΕΤΑΓΜΕΝΕΣ ΚΟΡΥΦΩΝ

Α/Α	ΚΕΝΤΡΟ ΦΥΛΛΟΥ ΠΑΓΓ 40.45 -1.33		ΚΕΝΤΡΟ ΦΥΛΛΟΥ ΠΑΓΓ 40.45 -1.45	
[illegible]	[illegible]	509.84	[illegible]	[illegible]
3	[illegible]	554.43	[illegible]	[illegible]
[illegible]	[illegible]	[illegible]	[illegible]	[illegible]
[illegible]	[illegible]	[illegible]	[illegible]	[illegible]

ΚΤΗΜΑΤΟΛΟΓΙΚΟΣ ΠΙΝΑΚΑΣ
873 Σχολικός κλήρος Ε=15.000τ.μ.
874 Γήπεδο (κοινό) Ε=7.000τ.μ.
875 Αλώνια Ε=35.825τ.μ.

ΚΛΙΜΑΚΑ 1:1000

ΥΠΟΜΝΗΜΑ
όριο σύμφωνα με διανομή
αποτύπωση υφιστάμενης κατάστασης

ΤΟ ΔΙΑΓΡΑΜΜΑ ΑΥΤΟ ΣΥΝΟΔΕΥΕΙ ΤΗΝ 2251/22-10-01 ΑΠΟΦΑΣΗ ΝΟΜΑΡΧΗ ΠΕΛΛΑΣ


ΕΘΝΙΚΟ ΤΥΠΟΓΡΑΦΕΙΟ
Για τεχνικούς λόγους στο σχεδιάγραμμα έγινε σμίκρυνση κατά ποσοστό 41 %

ΕΔΕΣΣΑ 22-10-01

ΕΛΕΓΧΘΗΚΕ

Αθανασία Ο. Κρανταλίδου

ΘΕΩΡΗΘΗΚΕ
Ο ΠΡΟΪΣΤΑΜΕΝΟΣ ΤΜΗΜΑΤΟΣ ΠΟΛΕΟΔΟΜΙΑΣ ΕΔΕΣΣΑΣ

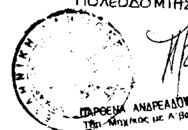

ΠΑΡΘΕΝΑ ΑΝΔΡΕΑΔΟΥ
Τοπ. Μηχ/κος με Α' βαθ.

Αριθμ. 51/ΔΑΣ 9878 (3)

Κήρυξη ως αναδασωτέας εκτάσεως 820 στρ. στη θέση «Προσήλια» Δ.Δ. Αγ. Γεωργίου Δήμου Ηρακλεωτών και οικισμού Λόχμης Δ.Δ. Αμυγδαλεών Δήμου Γρεβενών Ν. Γρεβενών.

Η ΓΕΝΙΚΗ ΓΡΑΜΜΑΤΕΑΣ
ΠΕΡΙΦΕΡΕΙΑΣ ΔΥΤΙΚΗΣ ΜΑΚΕΔΟΝΙΑΣ

Έχοντας υπόψη:

1. Τις διατάξεις της παρ. 3 του άρθρου 117 του συντάγματος της χώρας.

2. Τις διατάξεις της παρ. 1 του άρθρου 38 και της παρ. 1 του άρθρου 41 του Ν. 998/79 «Περί Προστασίας των δασών κλπ».

3. Τις διατάξεις της παρ. 2 του άρθρου 12 του Ν. 2040/92.

4. Τις διατάξεις του Ν.2503/97 «Περί διοίκησης οργάνωσης, στελέχωσης της περιφέρειας κλπ».

5. Την 4196/20.7.2001 απόφαση μας «Αρμοδιότητες που ασκούνται από τον Γενικό Γραμματέα Περιφέρειας Δυτικής Μακεδονίας».

6. Τις δ/γές του ΥΠ. ΓΕΩΡΓΙΑΣ:

α) 160417/1180/8.7.1980 και β) 82447/3049/24.9.1980.

7. Την 51 ΔΑΣ 9734/23.10.2001 εισήγηση της Δ/νσης Δασών Γρεβενών με την οποία προτείνεται η κήρυξη ως αναδασωτέας της αναφερόμενης στο θέμα έκτασης, η οποία κάηκε από έκρηξη πυρκαγιάς στις 25.9.2001, αποφασίζουμε:

Κηρύσσουμε ως αναδασωτέα, με σκοπό την διατήρηση του δασικού χαρακτήρα της εκτάσεως ώστε να αποκλεισθεί η διάθεση αυτής για άλλο προορισμό και την επανεγκατάσταση της δασικής βλάστησης με φυσική αναγέννηση ή τεχνική φύτευση δασική έκταση 820 στρ. που βρίσκεται στη Δ.Θ. «Προσήλια» από τα οποία 370 στρ. ανήκουν στο κοινοτικό δάσος Αγ. Γεωργίου Δ.Δ. Αγ. Γεωργίου Δήμου Ηρακλεωτών και 450 στρ. ανήκουν στο συνιδιόκτητο δάσος Λόχμης οικισμού Λόχμης Δ.Δ. Αμυγδαλεών Δήμου Γρεβενών και η οποία προσδιορίζεται από τα στοιχεία 1, 2, 3,...........17, 18, 19 και έχει όρια.

Βόρεια: με γεωργικές εκτάσεις Αγ. Γεωργίου.

Νότια: με ρέμα.

Ανατολικά: με γεωργικές εκτάσεις Αγ. Γεωργίου και συνιδιόκτητο δάσος Λόχμης.

Δυτικά: με ρέμα και συνιδιόκτητο δάσος Λόχμης,

όπως φαίνεται στο συνημμένο τοπογραφικό διάγραμμα που αποτελεί αναπόσπαστο μέρος της απόφασης αυτής.

Η απόφαση αυτή να δημοσιευθεί στην εφημερίδα της Κυβερνήσεως.


Γρεβενά, 30 Οκτωβρίου 2001

Η Γενική Γραμματέας Περιφέρειας
ΜΑΡΙΑ ΣΚΡΑΦΝΑΚΗ



ΕΛΛΗΝΙΚΗ ΔΗΜΟΚΡΑΤΙΑ
ΠΕΡΙΦΕΡΕΙΑ ΔΥΤΙΚΗΣ ΜΑΚΕΔΟΝΙΑΣ
ΓΕΝΙΚΗ ΔΙΕΥΘΥΝΣΗ ΠΕΡΙΦΕΡΕΙΑΣ
ΔΙΕΥΘΥΝΣΗ ΔΑΣΩΝ Ν. ΓΡΕΒΕΝΩΝ

Ανήκει στην 51/ΔΑΣ- 9878
Απόφαση της Γενικού Γραμματέα
Περιφέρειας Δυτικής Μακεδονίας

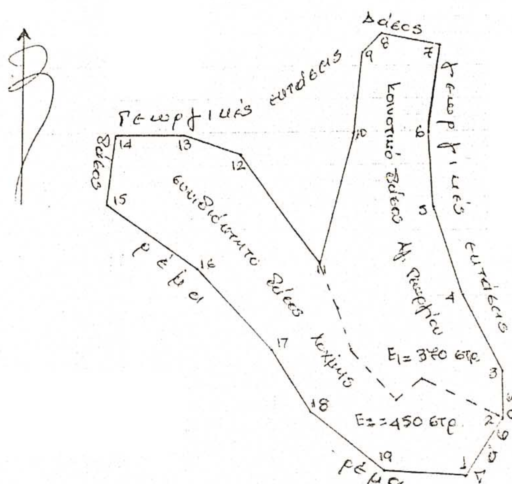

ΤΟΠΟΓΡΑΦΙΚΟ ΔΙΑΓΡΑΜΜΑ
Καμμένης έκτασης

ΘΕΣΗ: Προσήλια

ΚΟΙΝΟΤΗΤΑ: Δ.Δ. Αγ. Γεωργίου


ΕΜΒΑΔΟΝ: 820 στρ.

ΚΛΙΜΑΚΑ: 1:20.000

ΥΠΟΜΝΗΜΑ
Οριογραμμή καμμένης έκτασης :
1,2,3,......,17,18,19

ΕΘΝΙΚΟ ΤΥΠΟΓΡΑΦΕΙΟ
Για τεχνικούς λόγους στο σχεδιάγραμμα έγινε σμίκρυνση κατά ποσοστό 78 %

ΑΠΟΣΠΑΣΜΑ ΧΑΡΤΗ ΕΥΡΥΤΕΡΗΣ ΠΕΡΙΟΧΗΣ
ΚΛΙΜΑΚΑ 1:50:000
ΘΕΣΗ ΑΝΑΔΑΣΩΤΕΑΣ ΕΚΤΑΣΗΣ

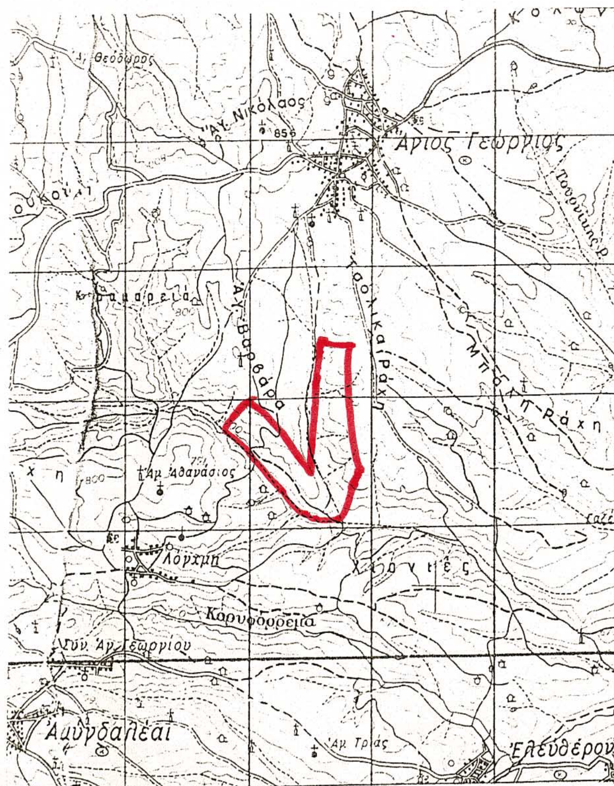

Γρεβενά 23/10/2001

ΘΕΩΡΗΘΗΚΕ
Ο Δ/ντής Δασών α.α.

Χρ. Μπασαγιάννης
Δασολόγος με Α' βαθμό

Ο Συντάκτης

Δημήτριος Δρίζης
Δασολόγος με Α' βαθ

Η ΓΕΝΙΚΗ ΓΡΑΜΜΑΤΕΑΣ
ΠΕΡΙΦΕΡΕΙΑΣ ΔΥΤΙΚΗΣ ΜΑΚΕΔΟΝΙΑΣ

ΜΑΡΙΑ ΣΚΡΑΦΝΑΚΗ

Αριθμ. 3856 (4)

Κήρυξη αναδασωτέας έκτασης συνολικού εμβαδού 1.931,91 τ.μ. στην δασική θέση «Πύργος» περιοχής Δημ. Δ/τος Αγ. Νικολάου του Δήμου Σιθωνίας Ν. Χαλκ/κής.

Ο ΓΕΝΙΚΟΣ ΓΡΑΜΜΑΤΕΑΣ
ΠΕΡΙΦΕΡΕΙΑΣ ΚΕΝΤΡΙΚΗΣ ΜΑΚΕΔΟΝΙΑΣ

Έχοντας υπόψη:

1. Τις διατάξεις του άρθρου 117 παρ. 3 του Συντάγματος της χώρας.

2. Τις Διατάξεις του Ν. 998/1979 «Περί Προστασίας Δασών κ.λ.π. και ειδικότερα.

I. Του άρθρου 41 παρ. 1.

II. Του άρθρου 38.

3. Τις Διαταγές του Υπουργείου Γεωργίας:

I. 160417/1180/8.7.1970.

II. 182447/3049/24.9.1980

4. Την με αριθμό 5487/24.10.2001 Πρόταση του Δασαρχείου Πολυγύρου.

5. Τις Διατάξεις του άρθρου 1 παρ. 2 του Ν. 2503/1997 «Μεταβίβαση αρμοδιοτήτων στον Γενικό Γραμματέα Περιφέρειας».

6. Την με αριθμό 5631/11.8.2000 (ΦΕΚ 1339/Β/2000) απόφαση Γενικού Γραμματέα Περιφέρειας Κεντρικής Μακεδονίας «Κατανομή αρμοδιοτήτων στους προϊσταμένους των Δασικών Υπηρεσιών», αποφασίζουμε:

Κηρύσσουμε αναδασωτέα έκταση εμβαδού χιλίων εννιακοσίων τριάντα ενός και ενενήντα ενός (1.931,91) τ.μ. στην δασική θέση «Πύργος» περιοχής Δημ. Δ/τος Αγ. Νικολάου του Δήμου Σιθωνίας Ν. Χαλκ/κης με σκοπό την προστασία και την αναδάσωση με φυσική αναγέννηση της έκτασης που εκχερσώθηκε παράνομα από τον Πιτσώλη Άγγελο.

1ο ΤΜΗΜΑ

Η έκταση αυτή προσδιορίζεται από τα στοιχεία α, β, σ, Ν, δ, ε, η, π, Λ, Ω, α είναι εμβαδού 675,45 τ.μ. και συνορεύει:

Βόρεια: Με δημόσια δασική έκταση Νότια:

Με δημόσια δασική έκταση Ανατολικά:

Με φερόμενη ιδιοκτησία και με έκταση για την οποία έχει συνταχθεί το αριθμ. 2205/187/7/12.7.1967 Π.Δ.Α.

Δυτικά: Με δημόσια δασική έκταση και φερόμενη ιδιοκτησία.

2ο ΤΜΗΜΑ

Η έκταση αυτή προσδιορίζεται από τα στοιχεία η, ι, κ, κ΄, ξ, ο, Π, Ρ΄, Δ, Τ, η είναι εμβαδού 1.256,46 τ.μ. και συνορεύει:

Βόρεια: Με έκταση για την οποία έχει συνταχθεί το αριθμ. 2205/187/7/12.7.1967 Π.Δ.Α.

Νότια: Με δημόσια δασική έκταση.

Ανατολικά: Με έκταση για την οποία έχει συνταχθεί το αριθμ. 2205/187/7/12.7.1967 Π.Δ.Α. και με δημόσια δασική έκταση.


Δυτικά: Με δημόσια δασική έκταση.

Όπως φαίνεται στο συνημμένο διάγραμμα που αποτελεί αναπόσπαστο μέρος της απόφασης αυτής.

Η απόφαση αυτή να δημοσιευθεί στην Εφημερίδα της Κυβέρνησης.

Πολύγυρος, 24 Οκτωβρίου 2001


Με εντολή Γενικού Γραμματέα Περιφέρειας
ΓΕΩΡΓΙΟΣ ΓΚΙΟΥΜΟΥΣΙΔΗΣ

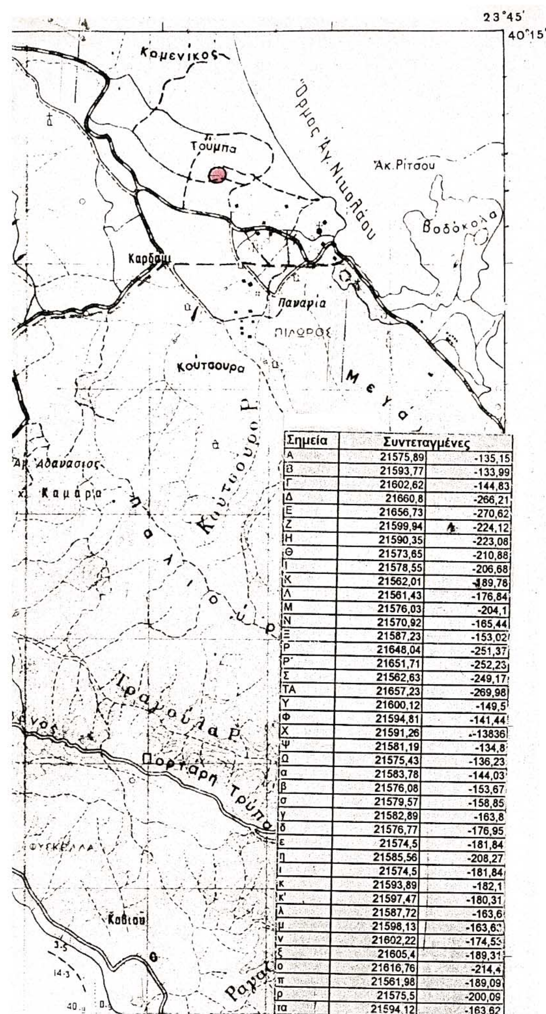

Σημεία	Συντεταγμένες	
Α	21575,89	-135,15
Β	21593,77	-133,99
Γ	21602,62	-144,83
Δ	21660,8	-266,21
Ε	21656,73	-270,62
Ζ	21599,94	-224,12
Η	21590,35	-223,08
Θ	21573,65	-210,88
Ι	21578,55	-206,68
Κ	21562,01	-189,78
Λ	21561,43	-176,84
Μ	21576,03	-204,1
Ν	21570,92	-165,44
Ξ	21587,23	-153,02
Ρ	21648,04	-251,37
Ρ΄	21651,71	-252,23
Σ	21562,63	-249,17
ΤΑ	21657,23	-269,98
Υ	21600,12	-149,5
Φ	21594,81	-141,44
Χ	21591,26	-13836
Ψ	21581,19	-134,8
Ω	21575,43	-136,23
α	21583,78	-144,03
β	21576,08	-153,67
σ	21579,57	-158,85
γ	21582,89	-163,8
δ	21576,77	-176,95
ε	21574,5	-181,84
η	21585,56	-208,27
ι	21574,5	-181,84
κ	21593,89	-182,1
κ'	21597,47	-180,31
λ	21587,72	-163,6
μ	21598,13	-163,63
ν	21602,22	-174,53
ξ	21605,4	-189,31
ο	21616,76	-214,4
π	21561,98	-189,09
ρ	21575,5	-200,09
τα	21594,12	-163,62

ΤΟΠΟΓΡΑΦΙΚΟ ΔΙΑΓΡΑΜΜΑ

Δημόσιας δασικής έκτασης συνολικού εμβαδού 1931,91 τ.μ. που βρίσκεται στη θέση «Πύργος» περιοχής Δ. Δ. Αγ.Νικολάου Δήμου Σιθωνίας η οποία εκχερσώθηκε παράνομα από τον Πιτσώλη Άγγελο

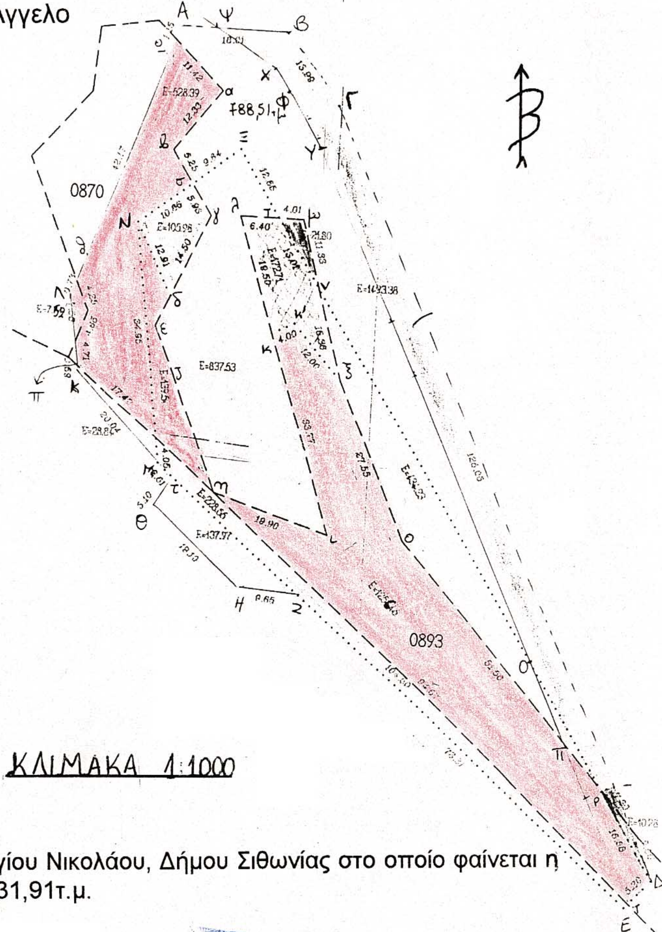

ΑΠΟΣΠΑΣΜΑ ΧΑΡΤΗ

Περιοχής Δημοτικού Διαμερίσματος Αγίου Νικολάου, Δήμου Σιθωνίας στο οποίο φαίνεται η δασική έκταση συνολικού εμβαδού 1931,91τ.μ.

Δασική θέση: «Πύργος»

Γεωγρ. Μήκος: 23° 43΄20΄΄

Γεωγρ. Πλάτος: 40° 14΄ 25΄΄

ΥΠΟΜΝΗΜΑ

Δασική έκταση που εκχερσώθηκε παράνομα

Επαρχιακό οδικό δίκτυο

Ρέμα

ΕΘΝΙΚΟ ΤΥΠΟΓΡΑΦΕΙΟ
Για τεχνικούς λόγους στο σχεδιάγραμμα έγινε σμίκρυνση κατά ποσοστό 78 %

Πολύγυρος 24-10-2001

Ο Συντάξας Δασολόγος

Λευτέρης Πιτσόκος

Ο Δ/ντής Δασών

Γκιουμουσίδης Γεώργιος
Δασολόγος με βαθ. Δ/ντού

ΕΛΛΗΝΙΚΗ ΔΗΜΟΚΡΑΤΙΑ
ΠΕΡΙΦΕΡΕΙΑ ΚΕΝΤΡΙΚΗΣ ΜΑΚΕΔΟΝΙΑΣ

ΘΕΩΡΗΘΗΚΕ
Ο Δασάρχης Πολυγύρου

Καλφόπουλος Βασίλειος
Δασολόγος με βαθ. Δ/ντού